


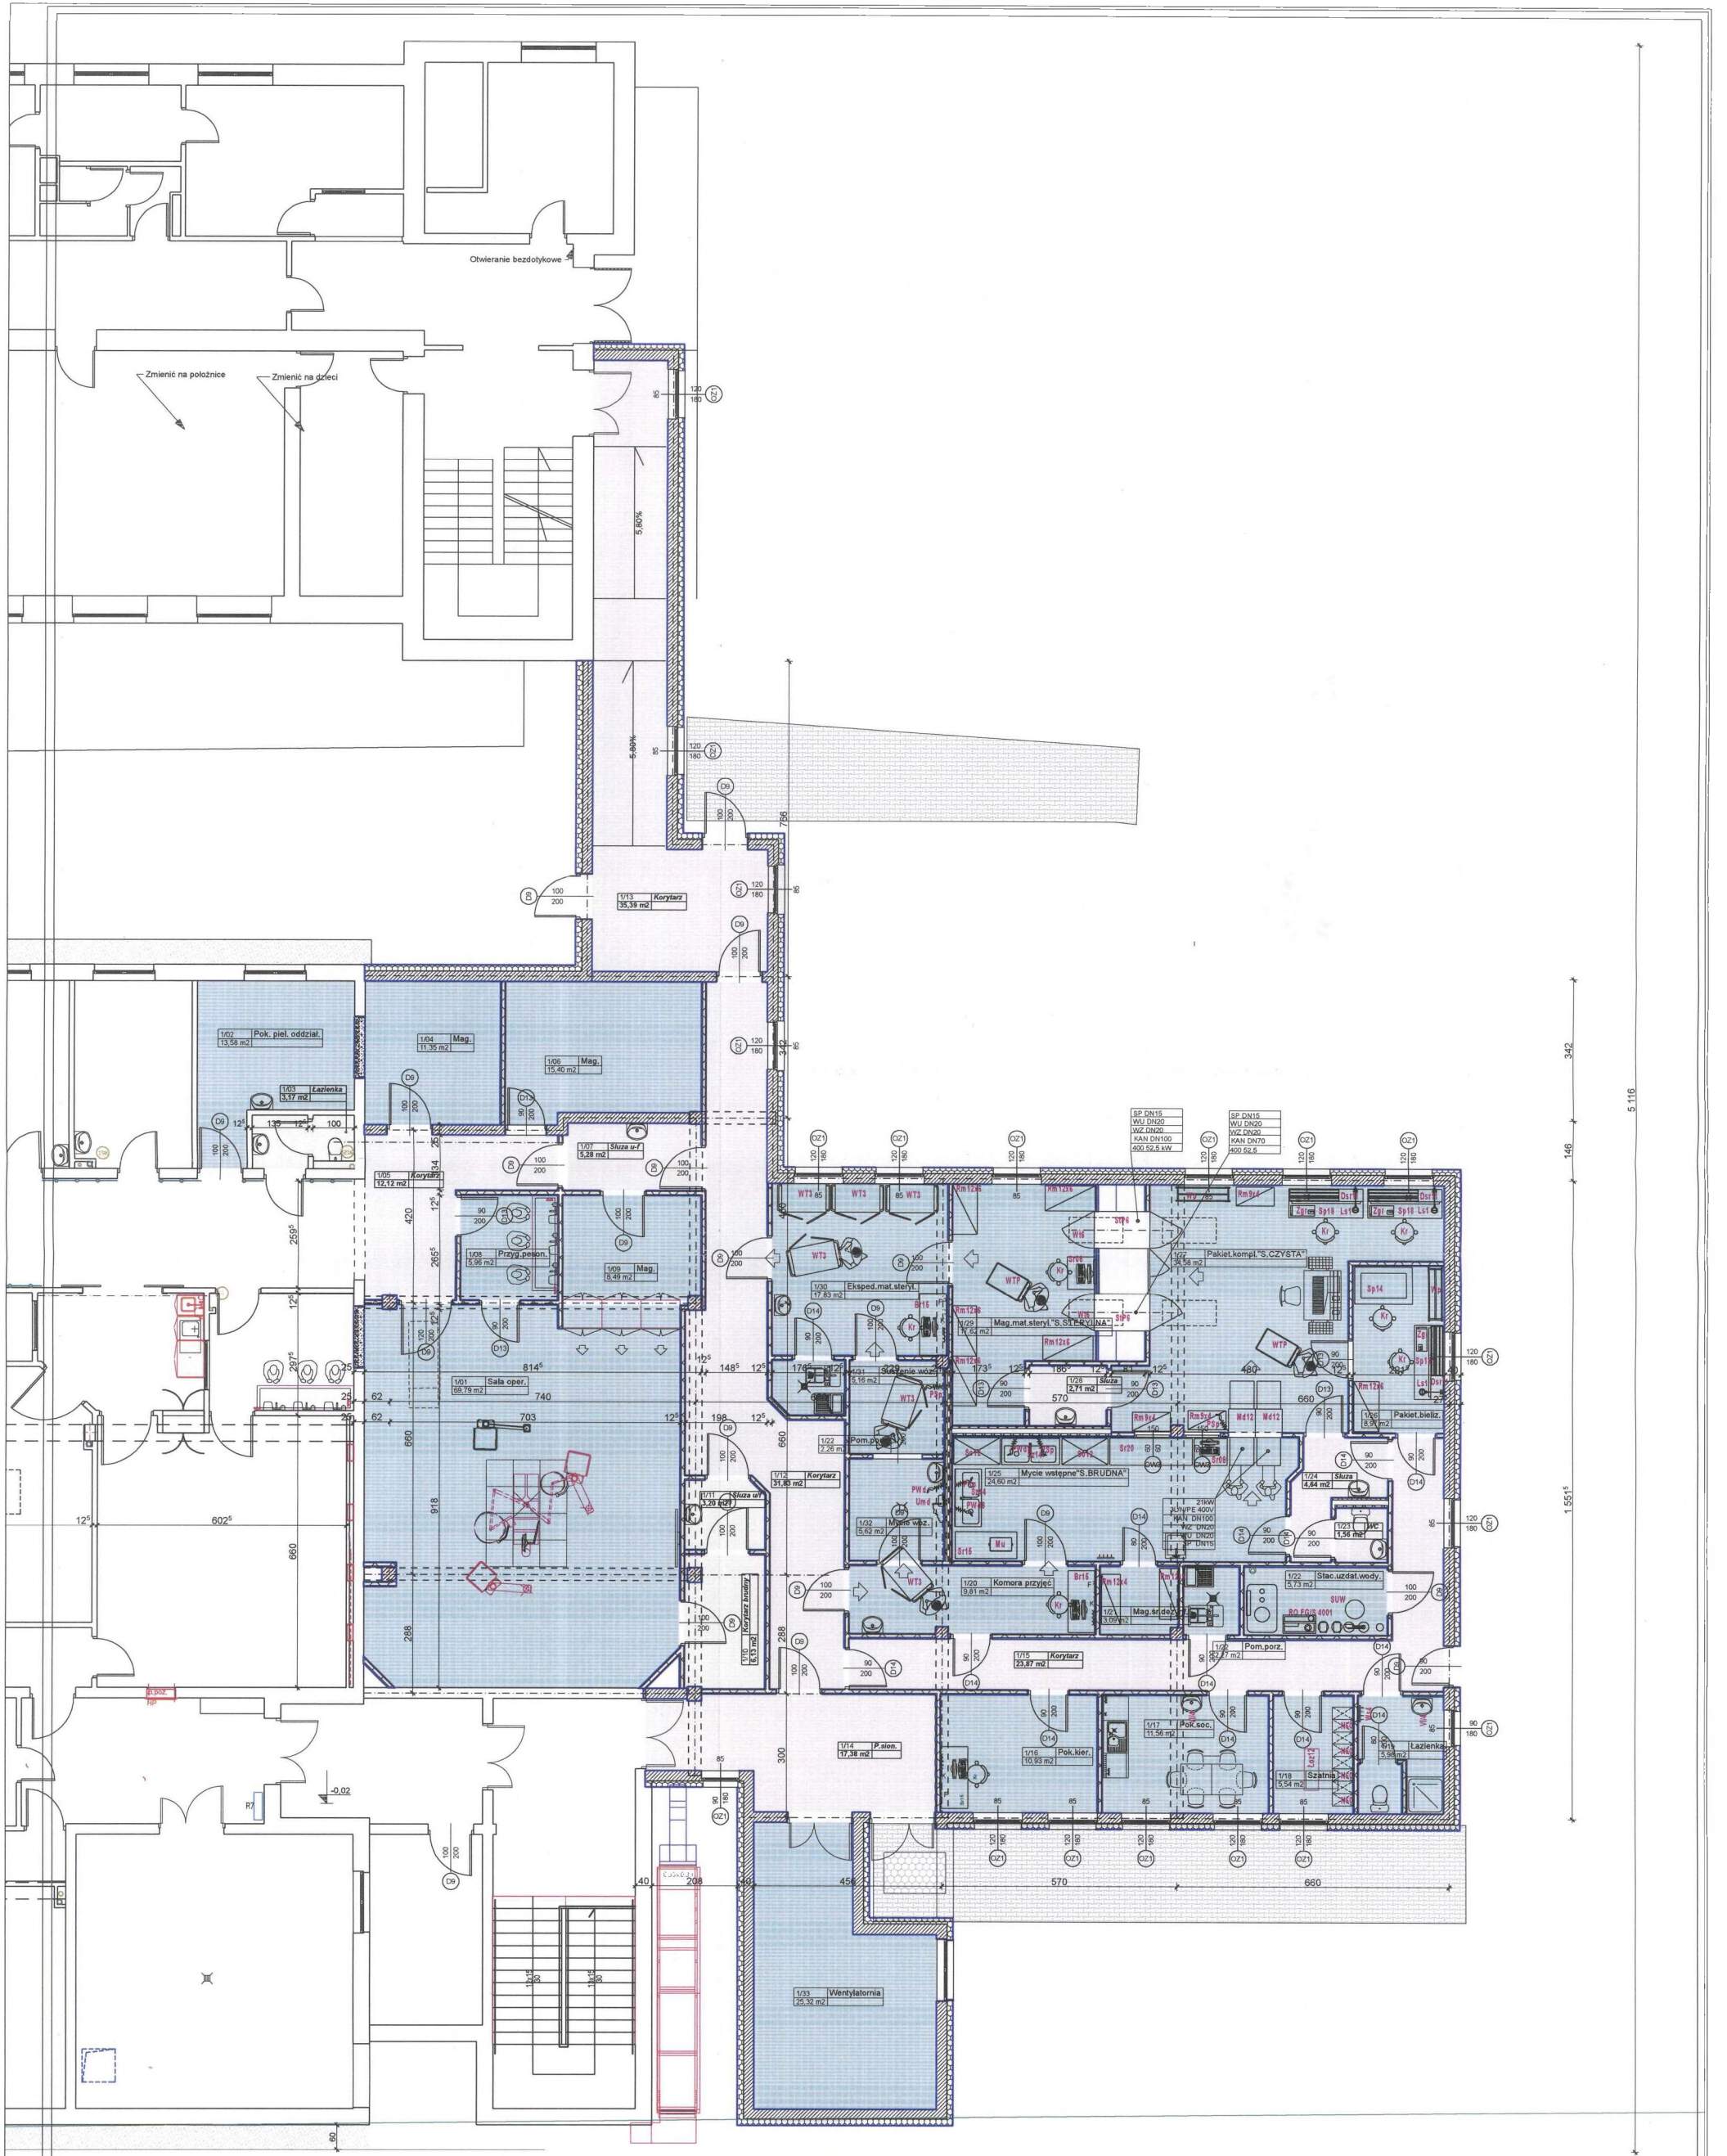

5.116

STUDIO "A"
PRACOWNIA
PROJEKTOWA

ul. Ciepłownicza 2/1 15-245 Białystok
tel. 506 122 224

przedmiot: RZUT PARTERU

obiekt: SZPITAL POWIATOWY W ZAMBROWIE

adres: ul. Papieża Jana Pawła II 3, Zambrow

budowa: dz. nr geod. 1036/15

data: 08.07.2022 r. skala 1:100 branża: ARCH.

arch.: mgr inż. arch. Jan K. Hahn

Uprawnienia budowlane do projektowania i kierowania
robotami budowlanymi bez ograniczeń w specjalności
architektonicznej nr ewid. BL/1187, BL/282/84

podpis:

arch. spr.: mgr inż. arch. Krystian Hamanowicz

Uprawnienia budowlane do projektowania bez
ograniczeń w specjalności architektonicznej
nr ewid. BL-POKA/06/2009

podpis:

WSPYŁYKIE PRAWA ZASZCZĘTOWE, ŁĄCZNE Z PRAWEM DO
REPRODUKCJI I UDOSTĘPNIENIA W CAŁOŚCI LUB CZĘŚCI, BEZ
ZGODY AUTORA

nr rys.:

A-2