



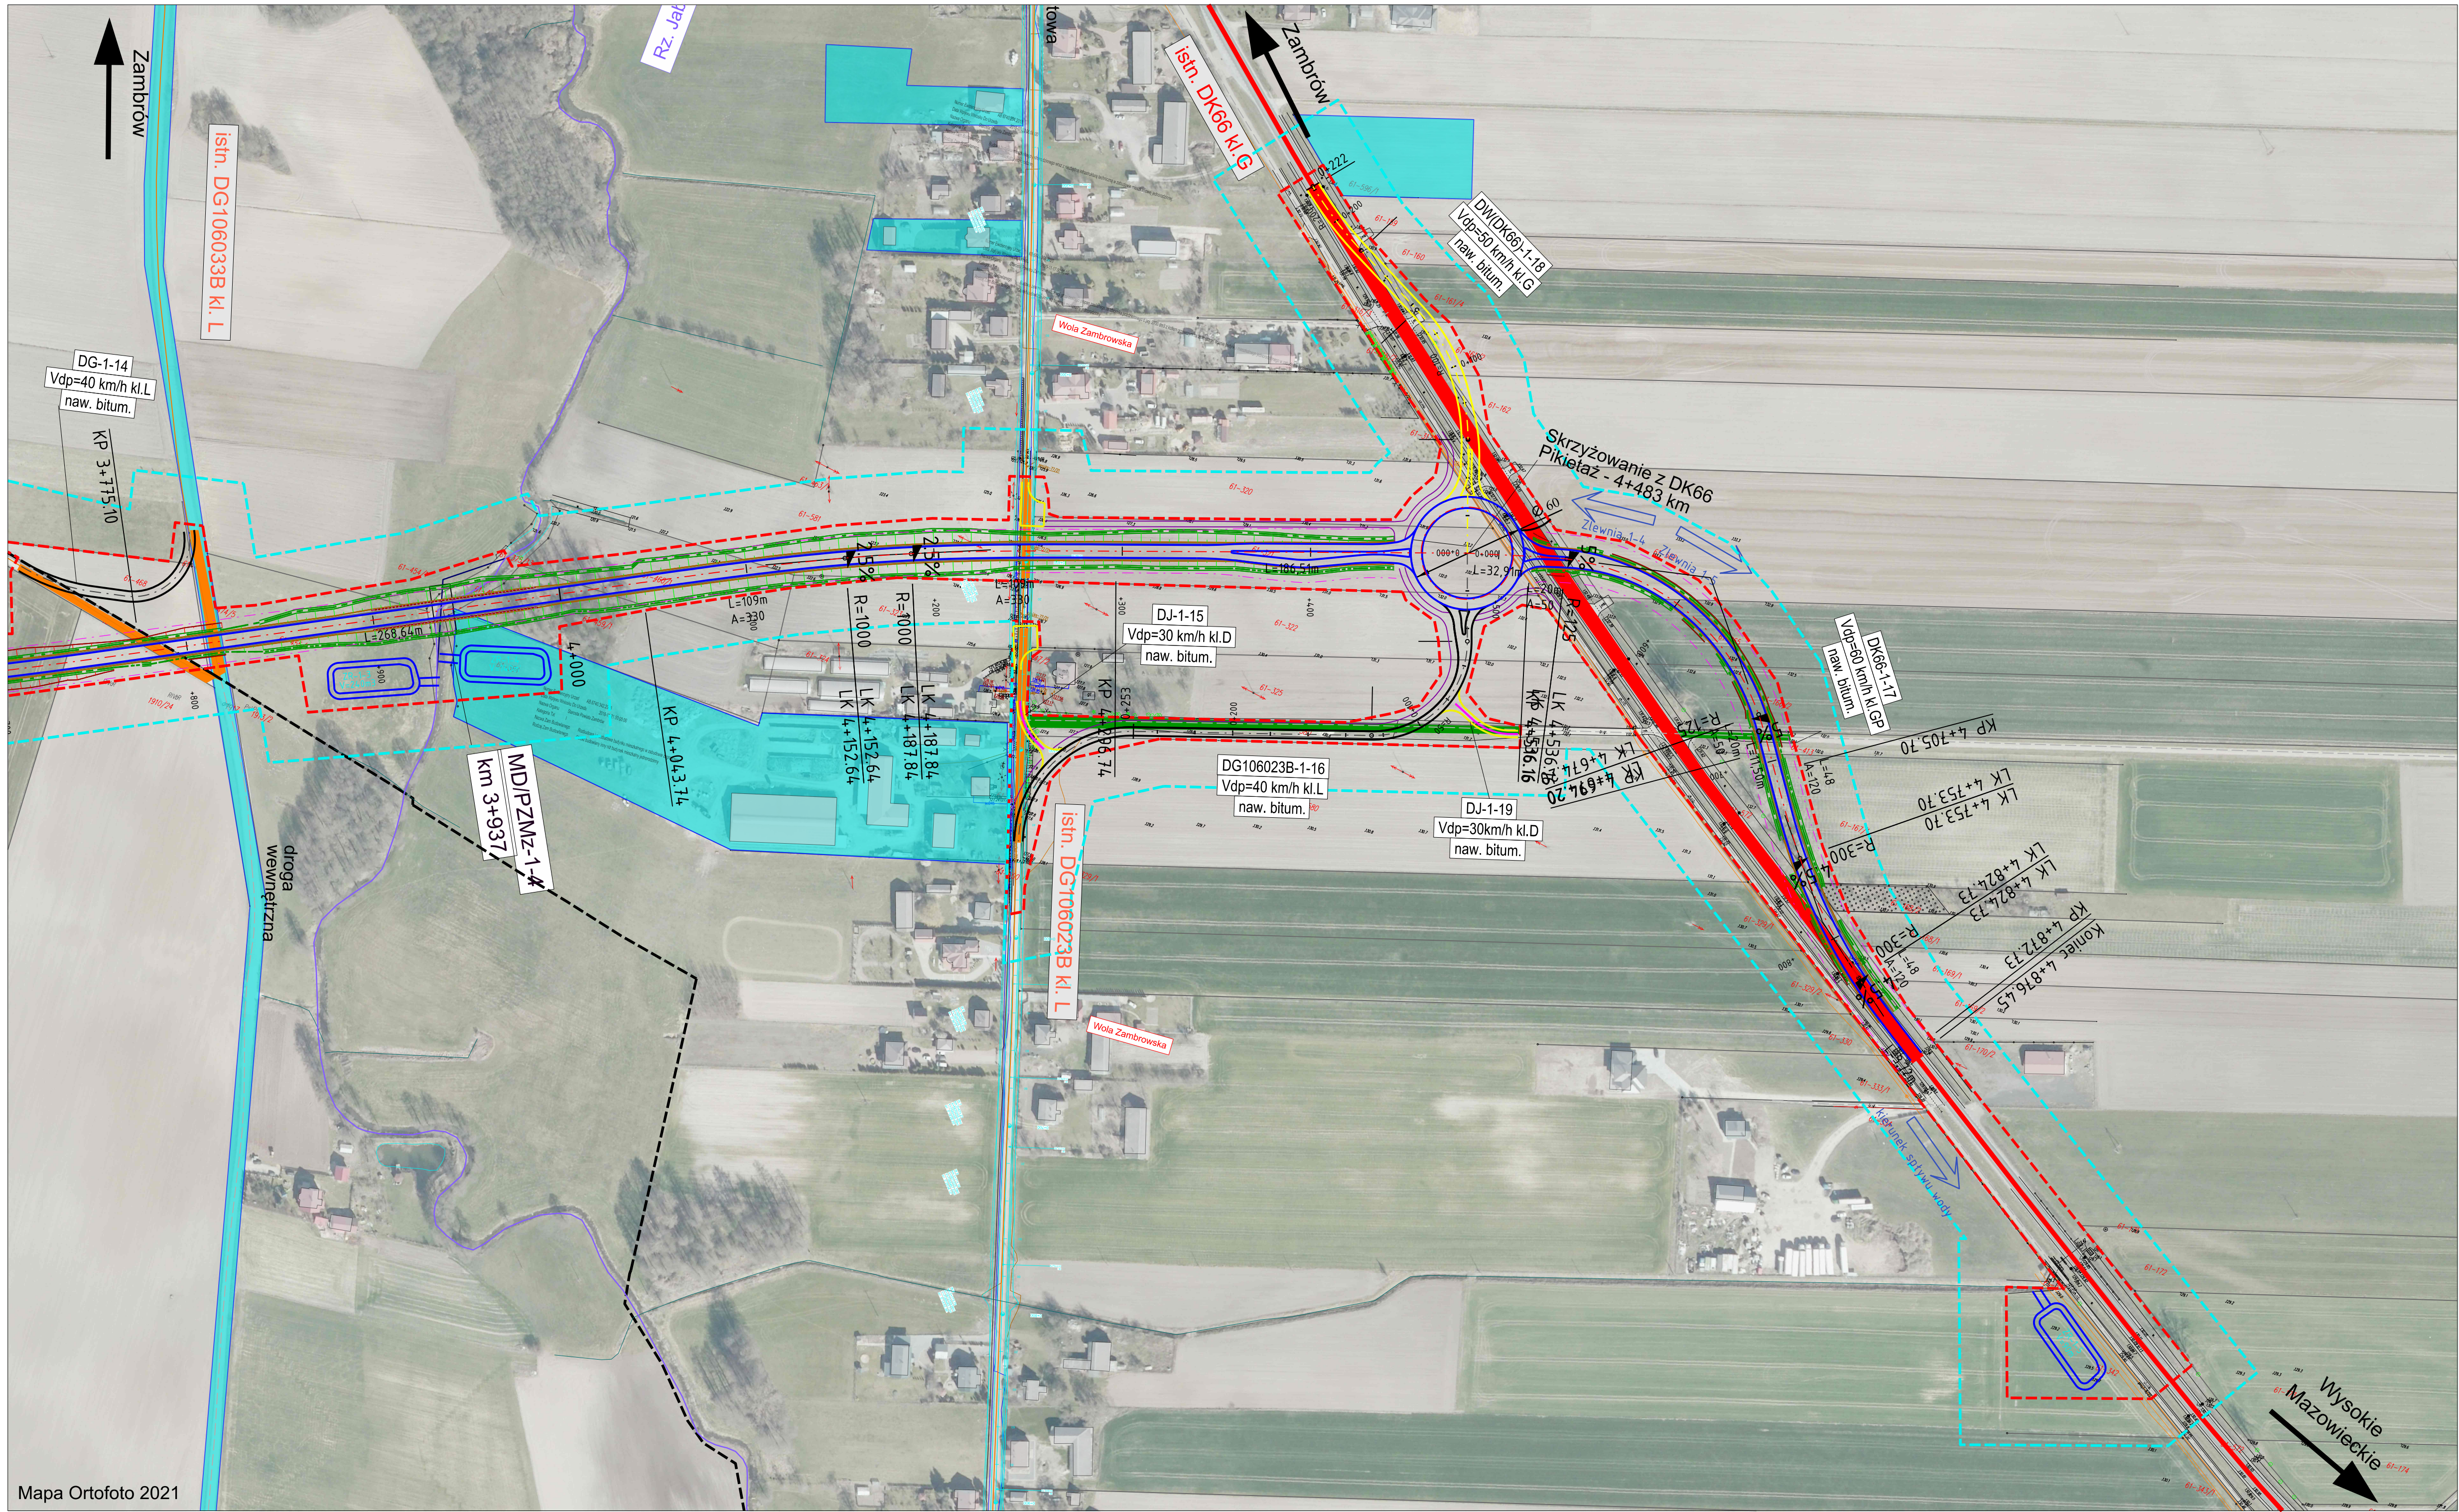

Mapa Ortofoto 2021

Legenda do planów sytuacyjnych znajduje się na rysunku o nr 2.3.00

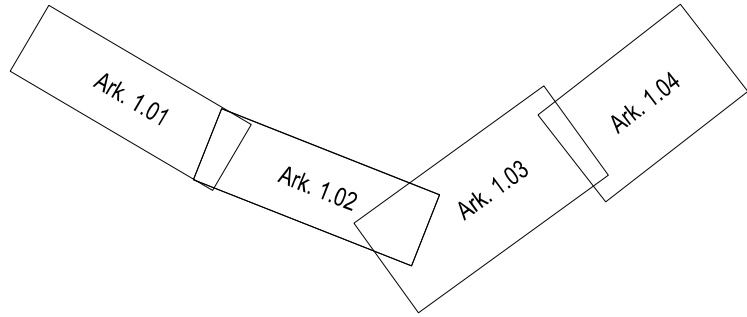

**Generalna Dyrekcja
Dróg Krajowych i Autostrad
Oddział w Białymstoku**

Oddział w Białymstoku
ul. Zwycięstwa 2
15-703 Białystok
Tel.: 85 664 58 50
Fax: 85 651 37 83

Schuessler-Plan

Schuessler-Plan Inżynierzy Sp. z o.o.
Al. Jerozolimskie 96
00-807 Warszawa
warszawa@schuessler-plan.com
Tel.: 022 41 91 400
Fax: 022 41 91 401

Opracowanie Studium Techniczno – Ekonomiczno – Środowiskowego z elementami Koncepcji Programowej dla zadania „Budowa obwodnicy Zambrowa w ciągu dróg krajowych nr 63 i 66”

mgr inż. Benedykt Bilkiewicz mgr inż. Rafał Bielecki mgr inż. Witold Wasielewski mgr inż. Łukasz Łucki mgr inż. Marcin Rogowski mgr inż. Paweł Sawczuk	PIIB Nr24(2)/10 MAZ/0399/POOD/10 LOD/0426/PWOM/06 MAZ/0368/PWBD/22 MAZ/0367/PWBD/22
---	---

Nazwa etap:	Etap V: Studium Techniczno-Ekonomiczno-Środowiskowe (STES-I)	Nr etapu:	V
Nazwa tomu:	Część Techniczna Drogowa	Nr tomu:	C.II
Nazwa rysunku:	Plan sytuacyjny W1	Nr rysunku:	2.3.04
Skala:	1:2 000	Data:	08.2023
Nazwa projektu:	ZAM-D-STES-sytuacja-W1		