


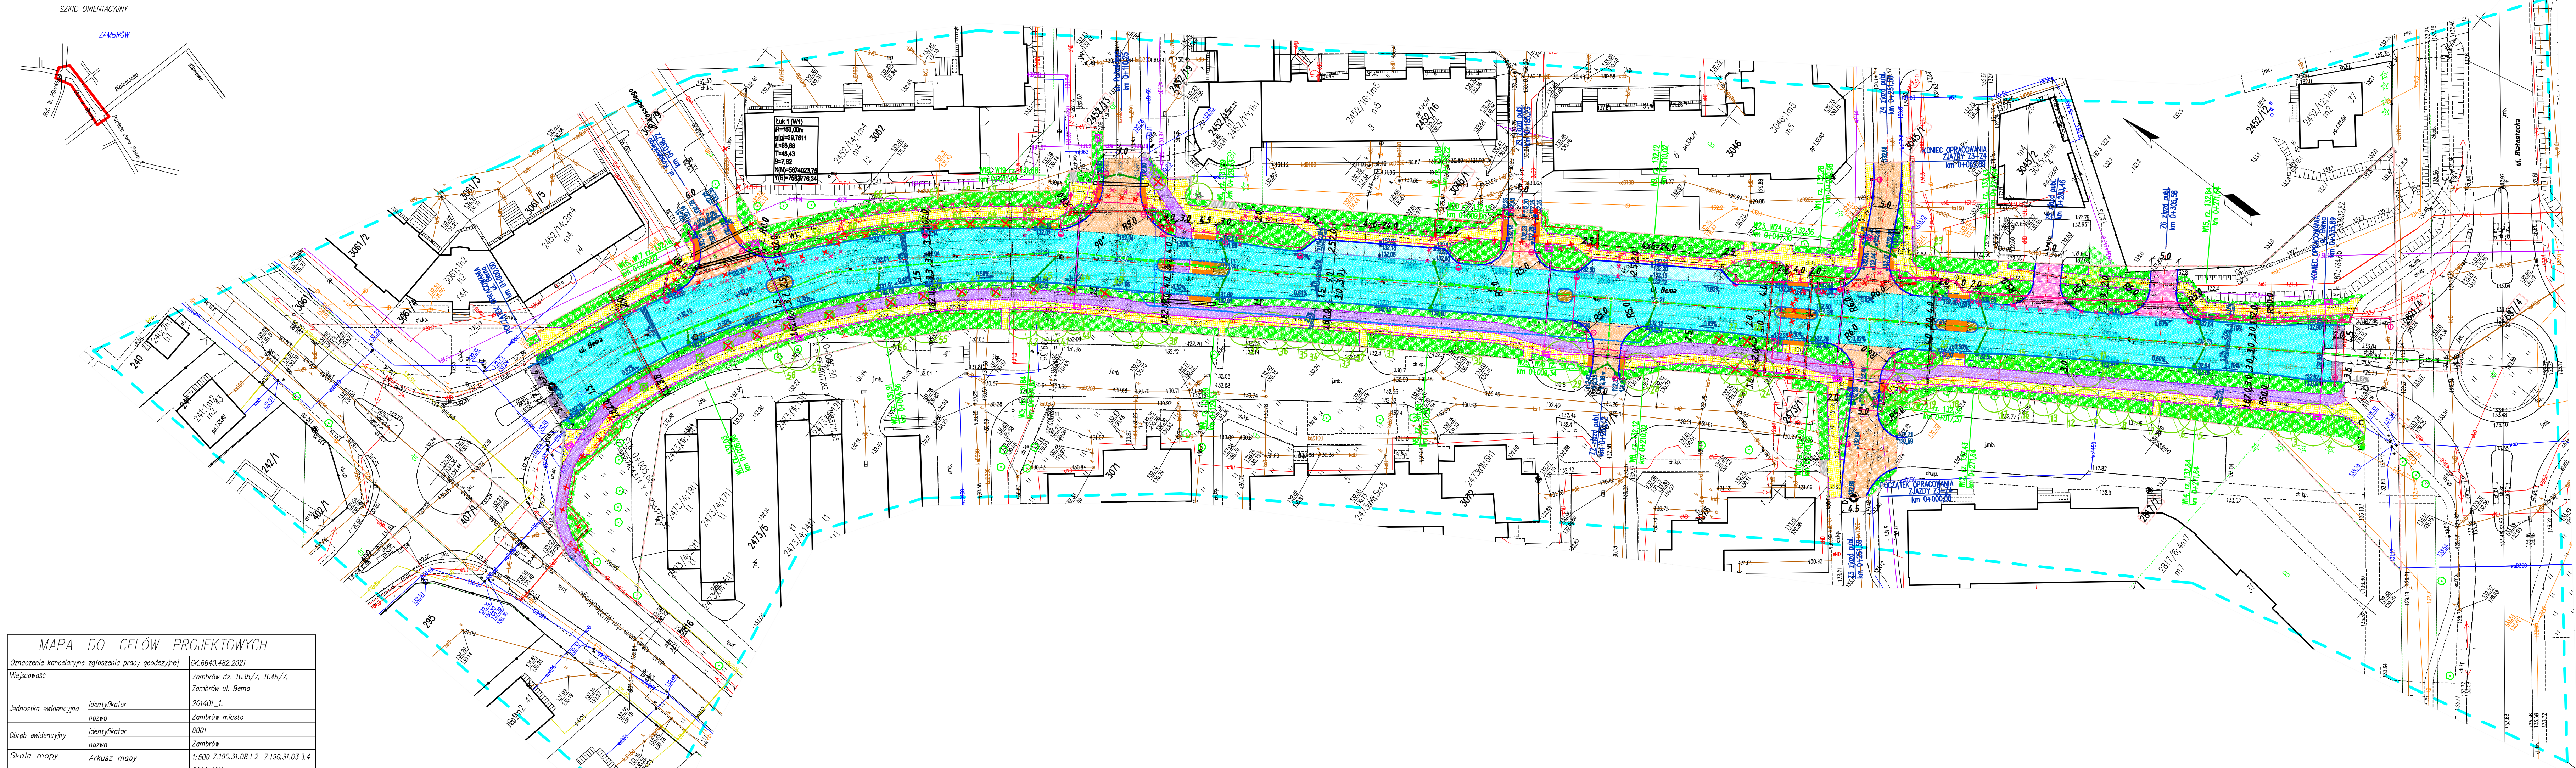

MAPA DO CELÓW PROJEKTOWYCH

Oznaczenie kancelaryjne zgłoszenia pracy geodetycznej: GK.6640.482.2021

Miejscowość: Zambrów dz. 1035/7, 1046/7, Zambrów ul. Bema

Jednostka ewidencyjna	identyfikator: 201401_1, nazwa: Zambrów miasto
Obszar ewidencyjny	identyfikator: 0001, nazwa: Zambrów
Skala mapy	Arkusz mapy: 1:500 7.190.31.08.1.2 7.190.31.03.3.4
Nazwa układu współrzędnych	prostokątnych płaskich: 2000 (21), wysokości: PL-EVRS2007-NH
Data opracowania mapy	15.11.2021
Oznaczenie granic obszaru, który był przedmiotem okalniczości	
Oznaczenie i informacja o służebnościach gruntowych mających wpływ na zagospodarowanie gruntów, zaliczanych w granicach projektowanej inwestycji	Wykonanie niniejszej mapy nie było poprzedzone uścisłowaniem dotychczas ewidencyjnych służebności gruntowych obciążających grunty położone w granicach projektowanej inwestycji budowlanej
Oznaczenie i symbol konturu użytku gruntowego, który nie jest ujętym w bazie danych ewidencyjnych i budynków	brak

RS - GEO Robert Saniewski
18-4141 Łomża, ul. H. Kołłątaja 11/23
NIP 718-191-43-50 REGON 200417811
tel. 888 969 939

GEODETA UPRAWNIONY
mgr inż. Robert Saniewski
Upr. Nr 21181

..... /imię i nazwisko wykonawcy
..... /imię i nazwisko, nr uprawnień kierownika prac geodetycznych/

Jaśten świadomy odpowiedzialności kanonijnej za złożenie fałszywych oświadczeń. Oświadczam, że opierałem techniczny zawartość niniejszej mapy geodetycznej na wynikach, których powstał niniejszy dokument uzyskał pozytywny wynik weryfikacji.

Identyfikator zgłoszenia prac geodetycznych	GK.6640.482.2021
Wykonawca prac geodetycznych	GEODETA UPRAWNIONY ROBERT SANIEWSKI
Organ służby geodetycznej, który otrzymał zgłoszenie	Słusztka Zambrów

Wzrost i data sporządzenia dokumentu technicznego
Wzrost: 170 cm, Data: 26.11.2021
ID: 2014.03.03.1175

Linia i nazwisko oraz nr uprawnień zawodowych kierownika prac
Linia: 1, Nazwisko: Robert Saniewski, Upr. Nr: 21181

LEGENDA:

- zakres opracowania;
- dziatki wchodzące w zakres opracowania;
- projektowana jezdnia o nawierzchni bitumicznej;
- projektowany chodnik o nawierzchni z kostki brukowej betonowej;
- projektowana zatoka postojowa o nawierzchni z kostki brukowej betonowej;
- projektowany zjazd/ droga wewn. o nawierzchni z kostki brukowej betonowej;
- projektowany zjazd/ droga wewnętrzna o nawierzchni bitumicznej;
- projektowana nakładka bitumiczna;
- projektowana ścieżka rowerowa o nawierzchni bitumicznej;
- projektowana opaska/wyspa dzieląca o nawierzchni z kostki brukowej betonowej;
- projektowane płytki o teksturze rozpoznawalnej przez osoby niewidome o wym. 30x30cm (3 rzędy);
- projektowany zieleniec;
- projektowany krawężnik betonowy 20x30cm / 15x30cm;
- projektowany krawężnik betonowy najazdowy 20x22cm / 15x22cm;
- projektowany opornik betonowy 12x25cm;
- projektowane obrzeże betonowe 8x30cm;
- projektowana kanalizacja deszczowa;
- projektowane podłączenie wpuśców deszczowych;
- projektowane wpusciki kanalizacji deszczowej;
- projektowana przebudowa sieci wodociągowej odc. W1 - W2;
- projektowana przebudowa hydrantu -HP;
- projektowana kanalizacja sanitarna - odc. S1 - S2;
- istniejąca kanalizacja deszczowa przeznaczona do rozbiórki;
- istniejąca sieć wodociągowa przeznaczona do rozbiórki;
- istniejąca kanalizacja sanitarna przeznaczona do rozbiórki;
- istniejący kabel energetyczny do rozbiórki;
- projektowany kabel energetyczny;
- istniejący kabel oświetleniowy do rozbiórki;
- projektowany kabel oświetleniowy;
- projektowane słupy oświetleniowe;
- proj. kanał technologiczny;
- proj. studnia kanału technologicznego;
- istniejąca sieć telekomunikacyjna do rozbiórki;
- projektowana sieć telekomunikacyjna drzewa przeznaczone do wycinki;

	Przedsiębiorstwo Projektowania i Realizacji Inwestycji Komunalnych "INKOM" Sp. z o.o. w Białymstoku 15-014 Białystok, ul. Sobieskiego 12; tel./fax. (0-85) 675 35 93		
TEMAT:	Przebudowa drogi gminnej; ulicy Bema w Zambrowie, wraz z rozbiórką i budową infrastruktury towarzyszącej	Nr rysunku: D1	
STADIUM:	PROJEKT BUDOWLANY		
INWESTOR:	Burmistrz Miasta Zambrów, ul. Fabryczna 3, 18-300 Zambrów	Skala 1:500	
NAZWA RYS.:	Plan sytuacyjno-wysokościowy	Data: 23.03.2022r	
BRANŻA DROGOWA			
PROJEKTANT:	mgr inż. Krzysztof Jasiełczuk	PDL/0029/PBD/18	
SPRAWDZAJĄCY:	mgr inż. Dariusz Kiliuk	PDL/0001/POK/04	