

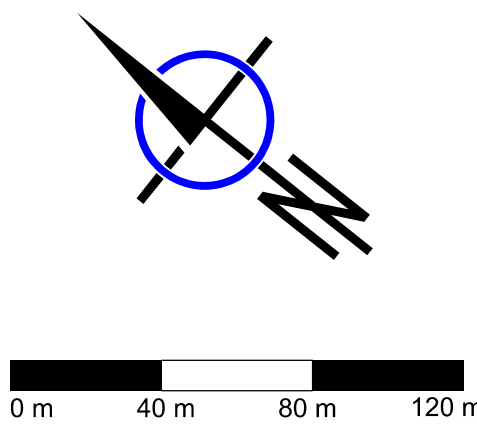


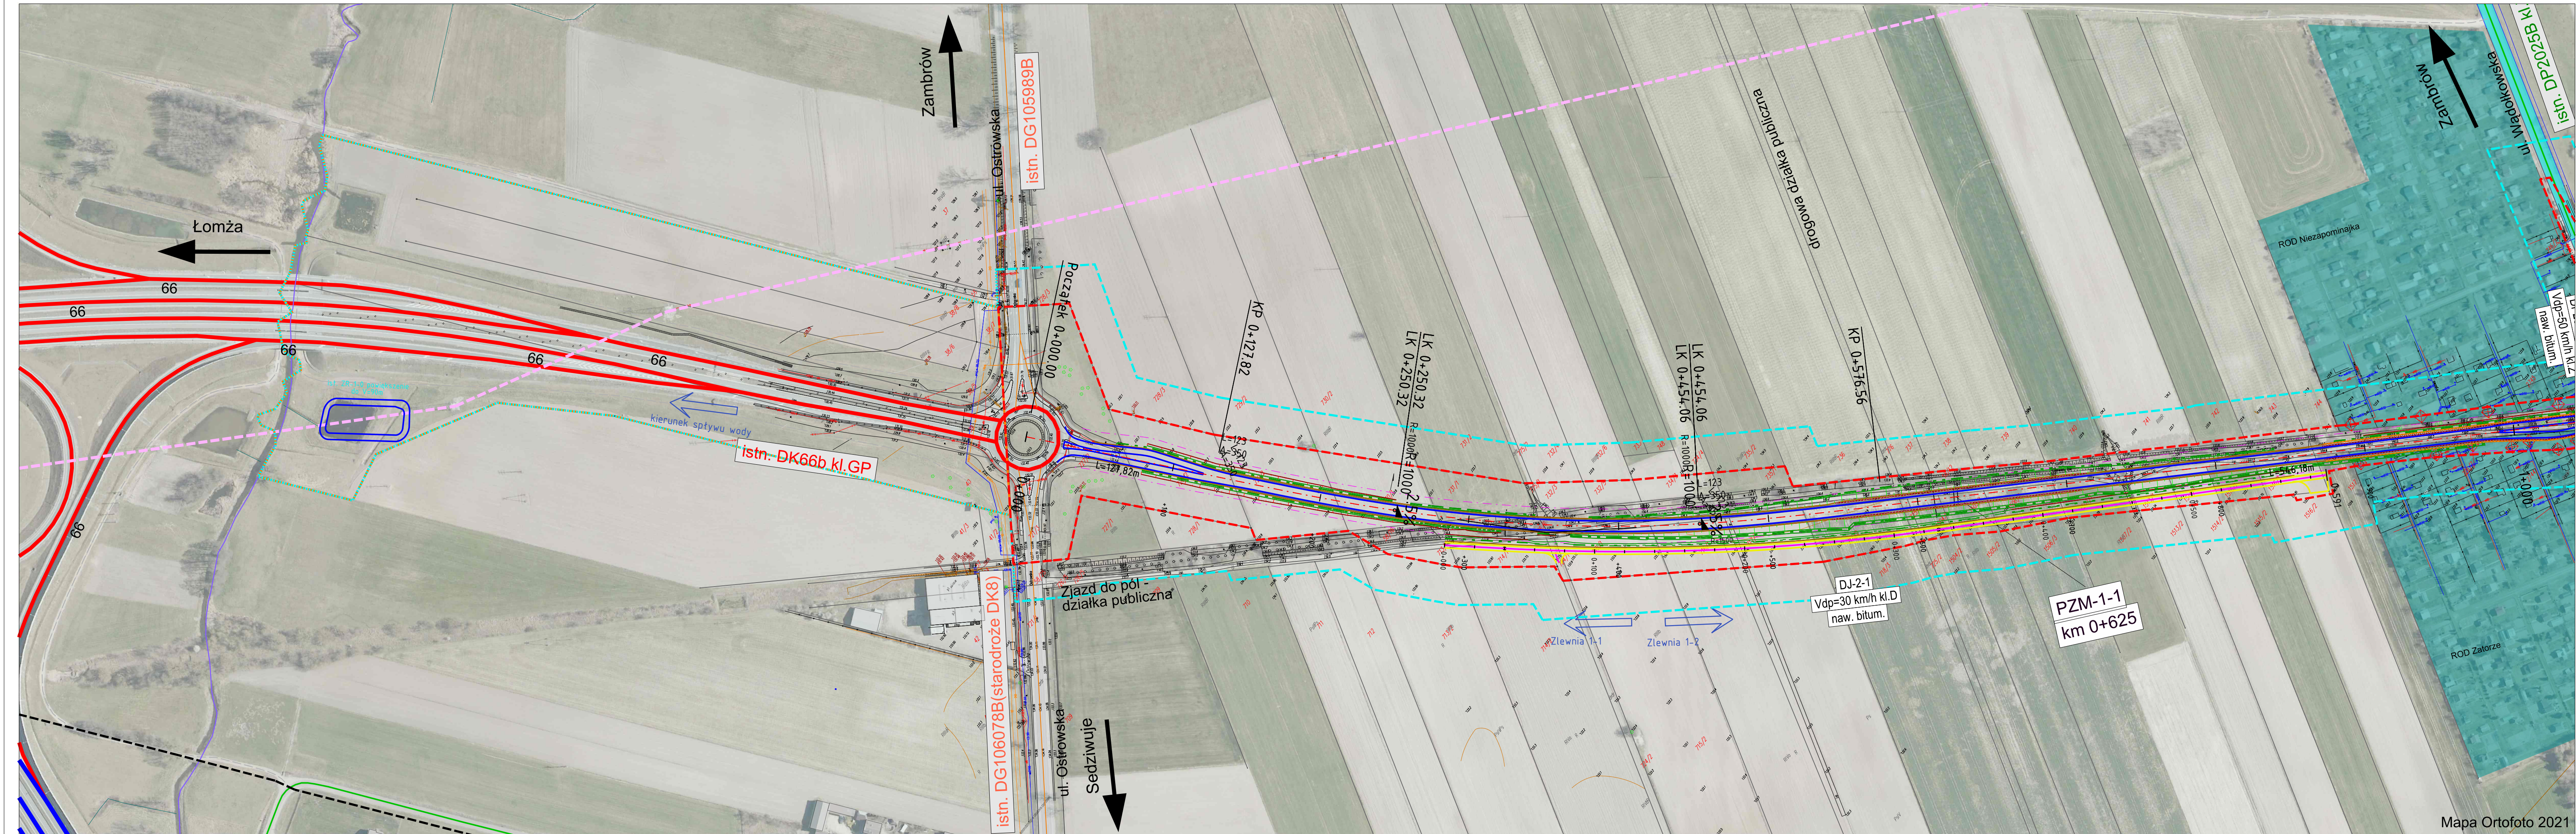

Legenda do planów sytuacyjnych znajdujące się na rysunku o nr 2.3.00

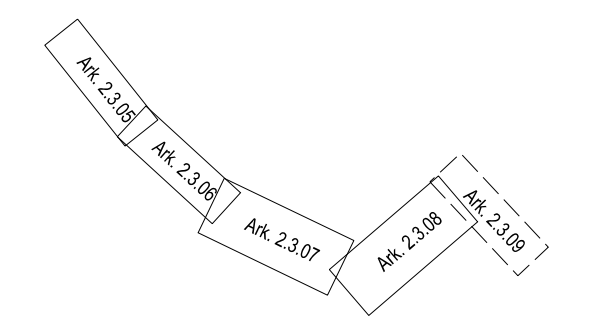

**Generalna Dyrekcja
Dróg Krajowych i Autostrad**
Oddział w Białymstoku

Oddział w Białymstoku
ul. Zwycięstwa 2
15-703 Białystok
Tel.: 85 664 58 50
Fax: 85 651 37 83


Schuessler-Plan

Schuessler-Plan Inżynierzy Sp. z o.o.
Al. Jerozolimskie 96
00-807 Warszawa
warszawa@schuessler-plan.com
Tel.: 022 41 91 400
Fax: 022 41 91 401

Nazwa przedsięwzięcia:
Opracowanie Studium Techniczno – Ekonomiczno – Środowiskowego z elementami Koncepcji Programowej dla zadania „Budowa obwodnicy Zambrowa w ciągu dróg krajowych nr 63 i 66”


Zespół autorów: mgr inż. Benedykt Bilikiewicz mgr inż. Rafał Bielicki mgr inż. Witold Wasielewski inż. Patryk Łucki mgr inż. Marcin Rogowski mgr inż. Paweł Sawczuk	PIB Nr24(2)/10 MAZ/0399/POOD/10 LOD/0426/PWOM/06 MAZ/0368/PWBD/22 MAZ/0367/PWBD/22	<i>Bilikiewicz</i> <i>Bielicki</i> <i>Wasielewski</i> <i>Łucki</i> <i>Rogowski</i> <i>Sawczuk</i>
---	--	--

Nazwa etapu: Etap V: Studium Techniczno-Ekonomiczno- Środowiskowe (STES-I)			Nr etapu: V
Nazwa tomu: Część Techniczna Drogowa			Nr tomu: C.II
Nazwa rysunku: Plan sytuacyjny - Wariant 2			Nr rysunku: 2.3.05
Skala: 1:2 000	Data: 10.2024	Nazwa pliku: ZAM-D-STES-sytuacja-W2	

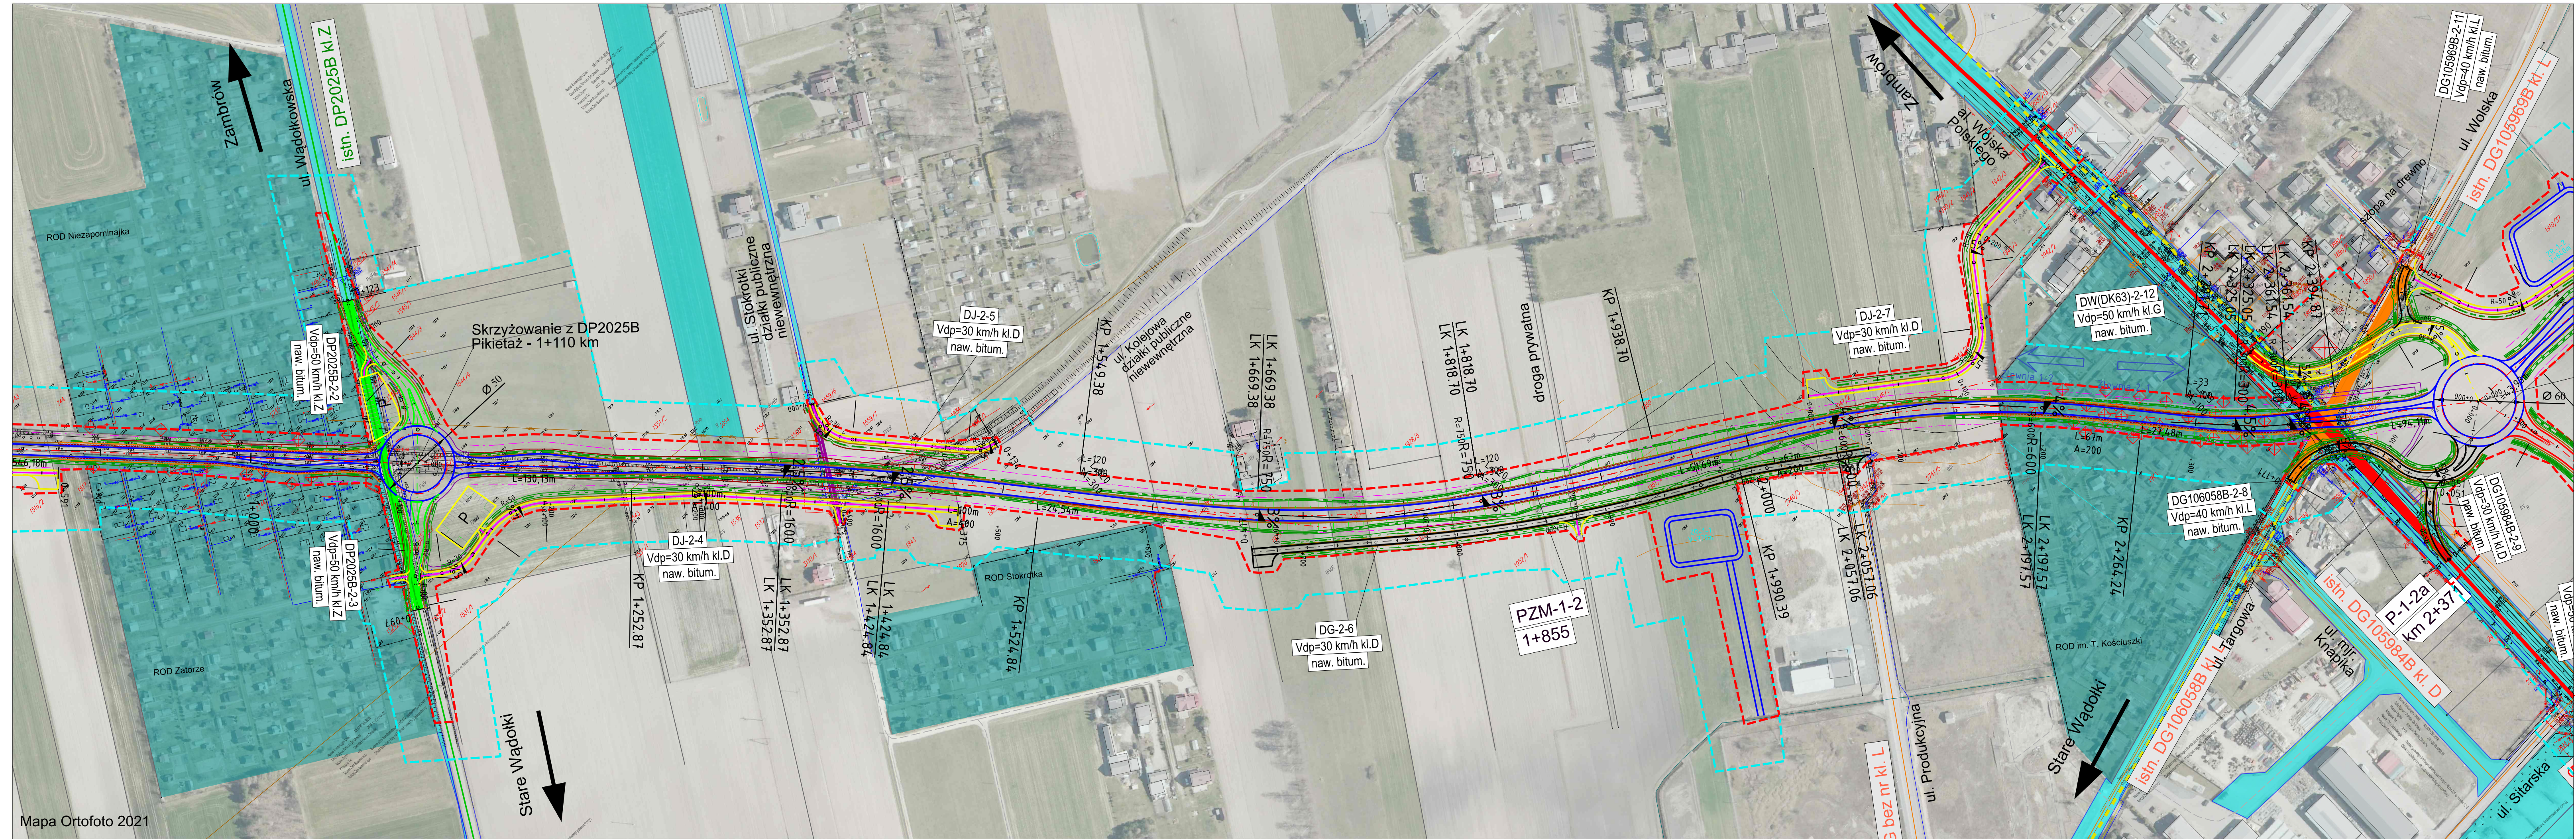

Mapa Ortofoto 2021

Legenda do planów sytuacyjnych znajduje się na rysunku o nr 2.3.00

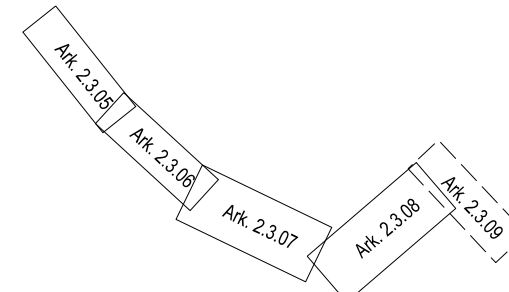

**Generalna Dyrekcja
Dróg Krajowych i Autostrad**
Oddział w Białymstoku

Oddział w Białymstoku
ul. Zwycięstwa 2
15-703 Białystok
Tel.: 85 664 58 50
Fax: 85 651 37 83

Jednostka projektowa:



Schuessler-Plan Inżynierzy Sp. z o.o.
Al. Jerozolimskie 96
00-807 Warszawa
warszawa@schuessler-plan.com
Tel.: 022 41 91 400
Fax: 022 41 91 401

Nazwa przedsięwzięcia:

Opracowanie Studium Techniczno – Ekonomiczno –
Środowiskowego z elementami Koncepcji Programowej dla zadania
„Budowa obwodnicy Zambrowa w ciągu dróg krajowych nr 63 i 66”

Zespół autorski:

mgr inż. Benedykt Bilikiewicz
mgr inż. Rafał Bielicki
mgr inż. Witold Wasielewski
inż. Patryk Łucki
mgr inż. Marcin Rogowski
mgr inż. Paweł Sawczuk

Nazwa etapu:

Etap V: Studium Techniczno-Ekonomiczno-
Środowiskowe (STES-I)

Nazwa tomu:

Część Techniczna Drogowa

Nazwa rysunku:

Plan sytuacyjny - Wariant 2

Skala:

1:2 000

Data:

10.2024

Nazwa pliku:

ZAM-D-STES-sytuacja-W2

Nr etapu:



V


Nr tomu:

C.II

Nr rysunku:


2.3.06

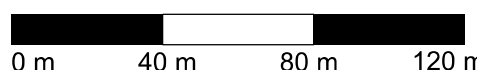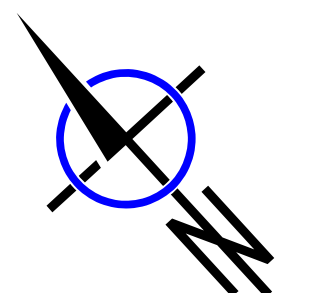

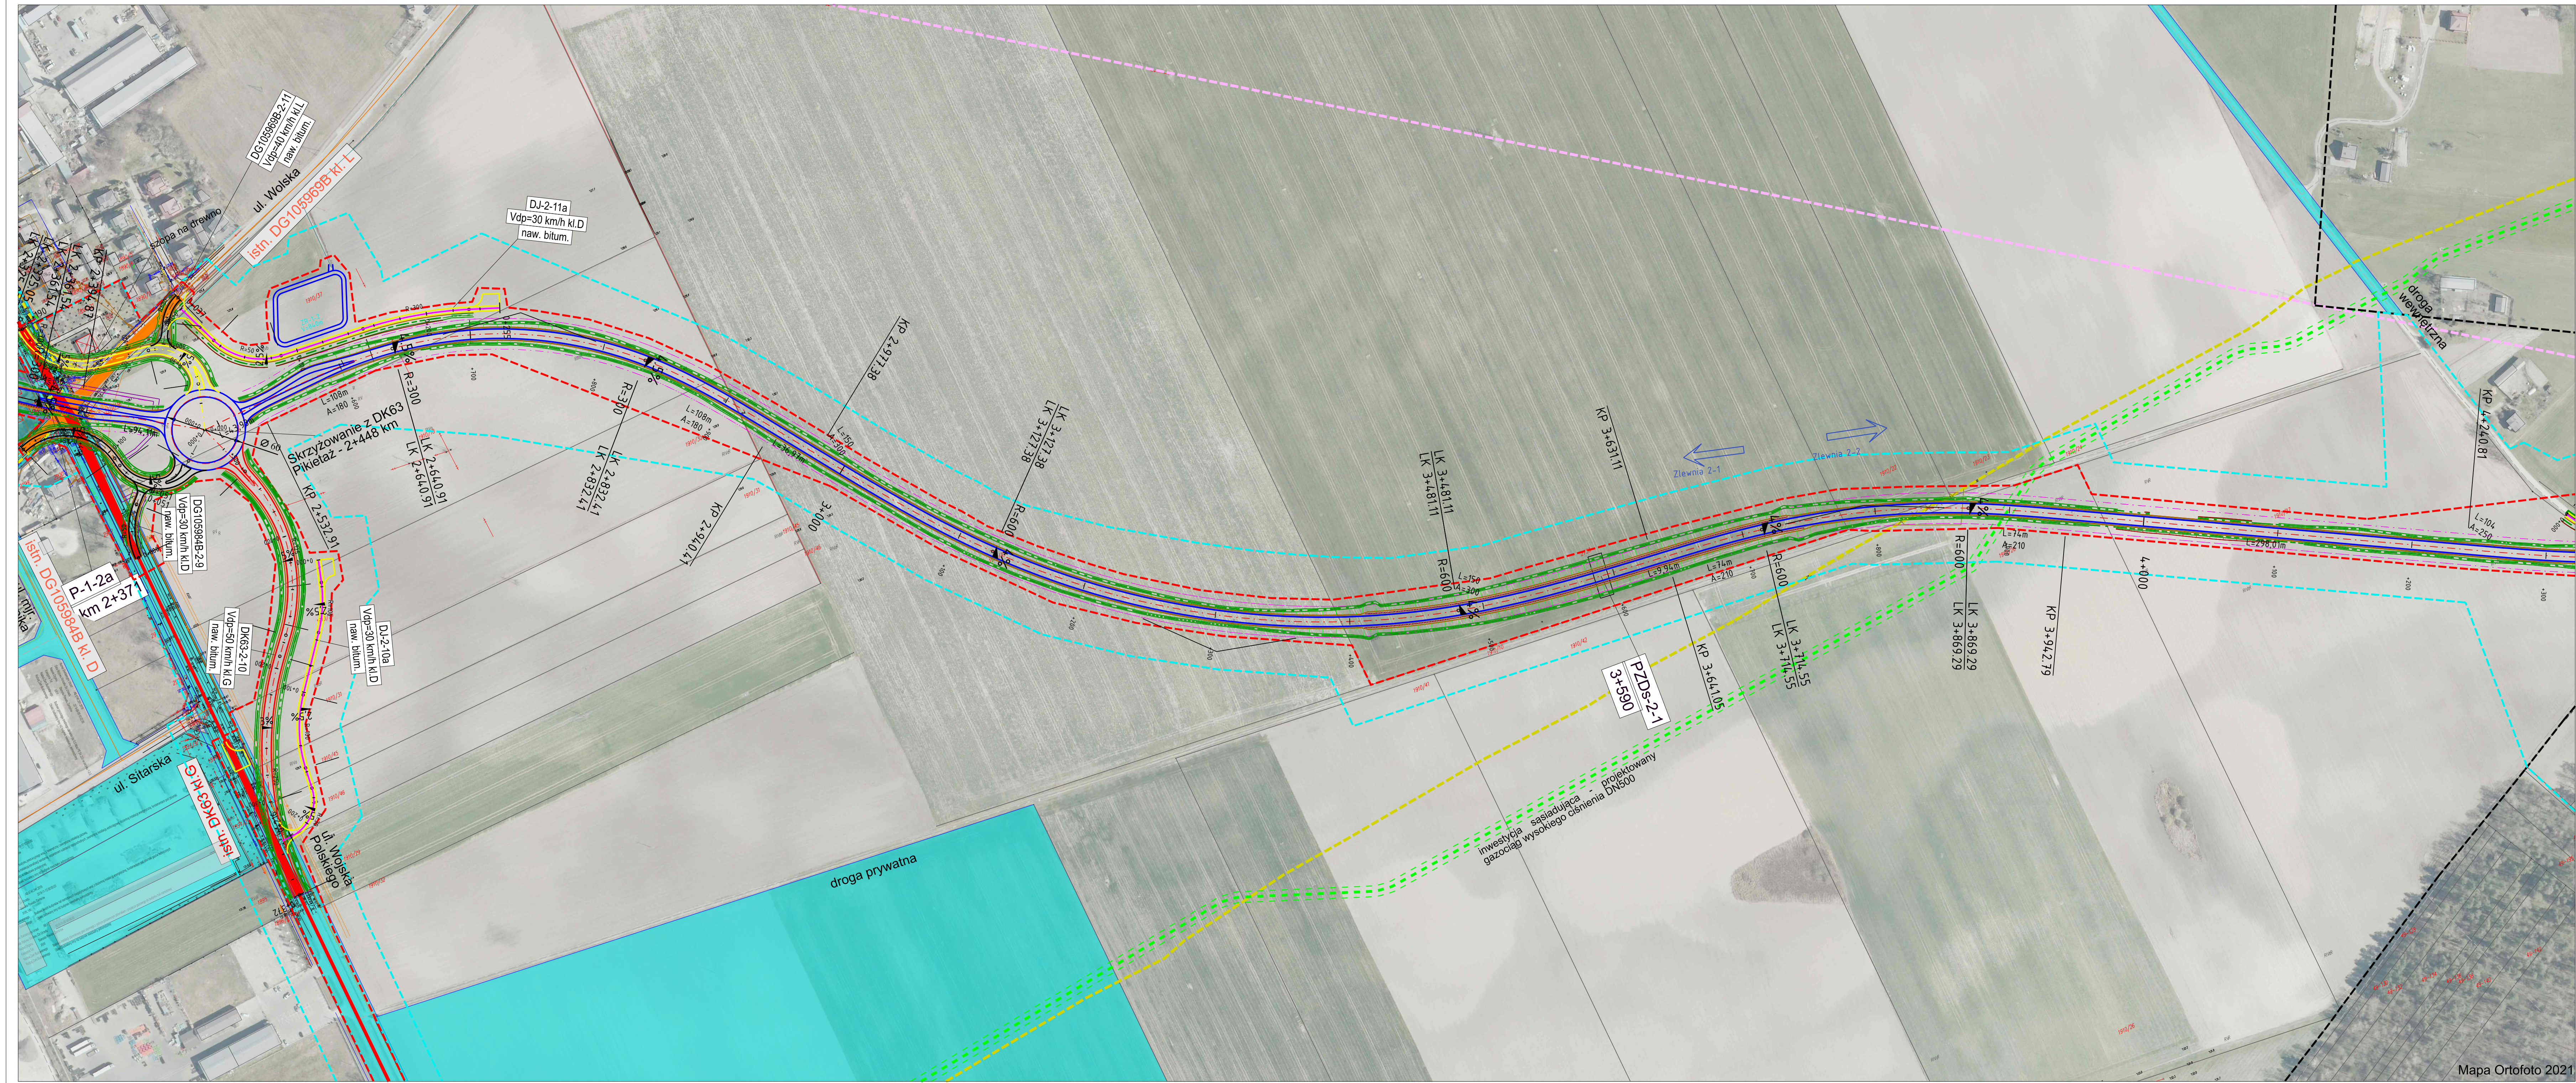

31.10.2024 12:08:19


Legenda do planów sytuacyjnych znajduje się na rysunku o nr 2.3.00

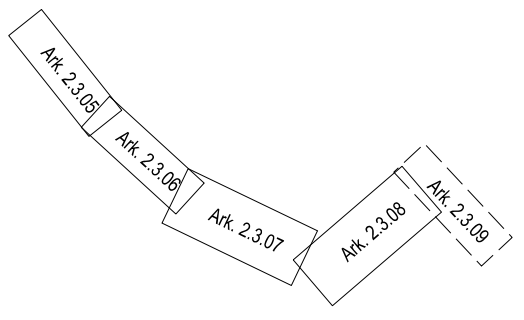

Generalna Dyrekcja Dróg Krajowych i Autostrad Oddział w Białymstoku Oddział w Białymstoku ul. Zwycięstwa 2 15-703 Białystok Tel.: 85 664 58 50 Fax: 85 651 37 83		
Schuessler-Plan Schuessler-Plan Inżynierzy Sp. z o.o. Al. Jerozolimskie 96 00-807 Warszawa warszawa@schuessler-plan.com Tel.: 022 41 91 400 Fax: 022 41 91 401		
Opracowanie Studium Techniczno – Ekonomiczno – Środowiskowego z elementami Koncepcji Programowej dla zadania „Budowa obwodnicy Zambrowa w ciągu dróg krajowych nr 63 i 66”		
Zespół autorski mgr inż. Benedykt Bilikiewicz mgr inż. Rafał Bielicki mgr inż. Witold Wasielewski inż. Patryk Łucki mgr inż. Marcin Rogowski mgr inż. Paweł Sawczuk	PIB Nr24(2)/10 MAZ/0399/POCD/10 LOD/0426/PWOM/06 MAZ/0368/PWBD/22 MAZ/0361/PWBD/22	
Nazwa etapu Etap V: Studium Techniczno-Ekonomiczno-Środowiskowe (STES-I)	Nr etapu V	
Nazwa tomu Część Techniczna Drogowa	Nr tomu C.II	
Nazwa rysunku Plan sytuacyjny - Wariant 2	Nr rysunku 2.3.07	
Skala 1:2 000	Data 10.2024	Nazwa pliku ZAM-D-STES-sytuacja-W2



Legenda do planów sytuacyjnych znajduje się na rysunku o nr 2.3.00

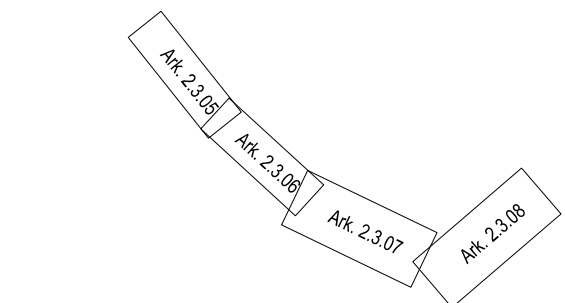

**Generalna Dyrekcja
Dróg Krajowych i Autostrad**
Oddział w Białymstoku

Oddział w Białymstoku
ul. Zwycięstwa 2
15-703 Białystok
Tel.: 85 664 58 50
Fax: 85 651 37 83

Schuessler-Plan

Schuessler-Plan Inżynierzy Sp. z o.o.
Al. Jerozolimskie 96
00-807 Warszawa
warszawa@schuessler-plan.com
Tel.: 022 41 91 400
Fax: 022 41 91 401

Opracowanie Studium Techniczno – Ekonomiczno – Środowiskowego z elementami Koncepcji Programowej dla zadania „Budowa obwodnicy Zambrowa w ciągu dróg krajowych nr 63 i 66”

Zespół autorów:
mgr inż. Benedykt Bliklewicz
mgr inż. Rafał Białicki
mgr inż. Witold Wasielewski
inż. Patryk Łucki
mgr inż. Marcin Rogowski
mgr inż. Paweł Sawczuk

PIIB Nr24(2)/10
MAZ/0399/POD/10
LOD/0426/PWOM/06
MAZ/0388/PWB/22
MAZ/0387/PWB/22

Nazwa etapu:	Etap V: Studium Techniczno-Ekonomiczno-Środowiskowe (STES-I)	Nr etapu:	V
Nazwa tomu:	Część Techniczna Drogowa	Nr tomu:	C.II
Nazwa rysunku:	Plan sytuacyjny - Wariant 2	Nr rysunku:	2.3.08
Skala:	1:2 000	Data:	10.2024
Nazwa pliku:	ZAM-3-STES-sytuacja-W2		